Скамья

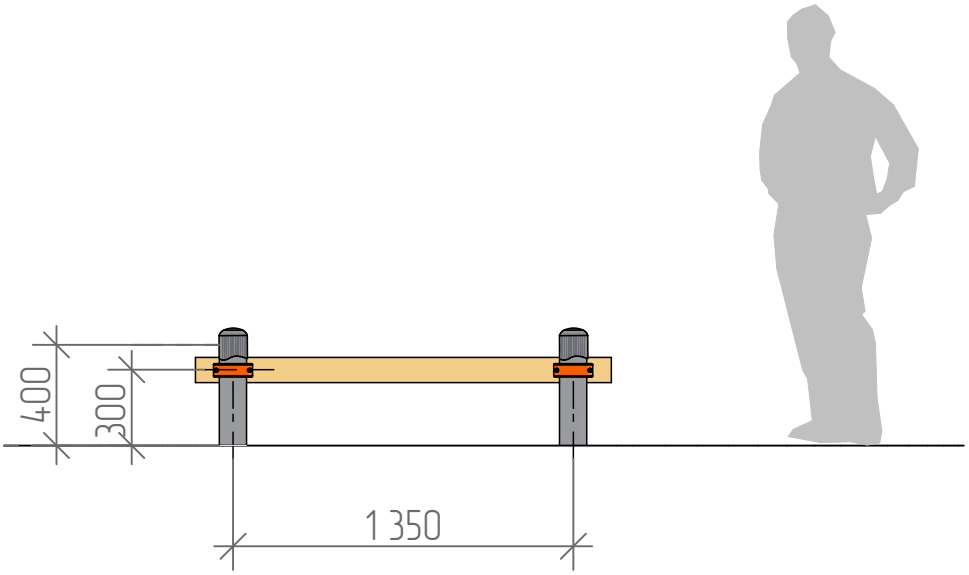

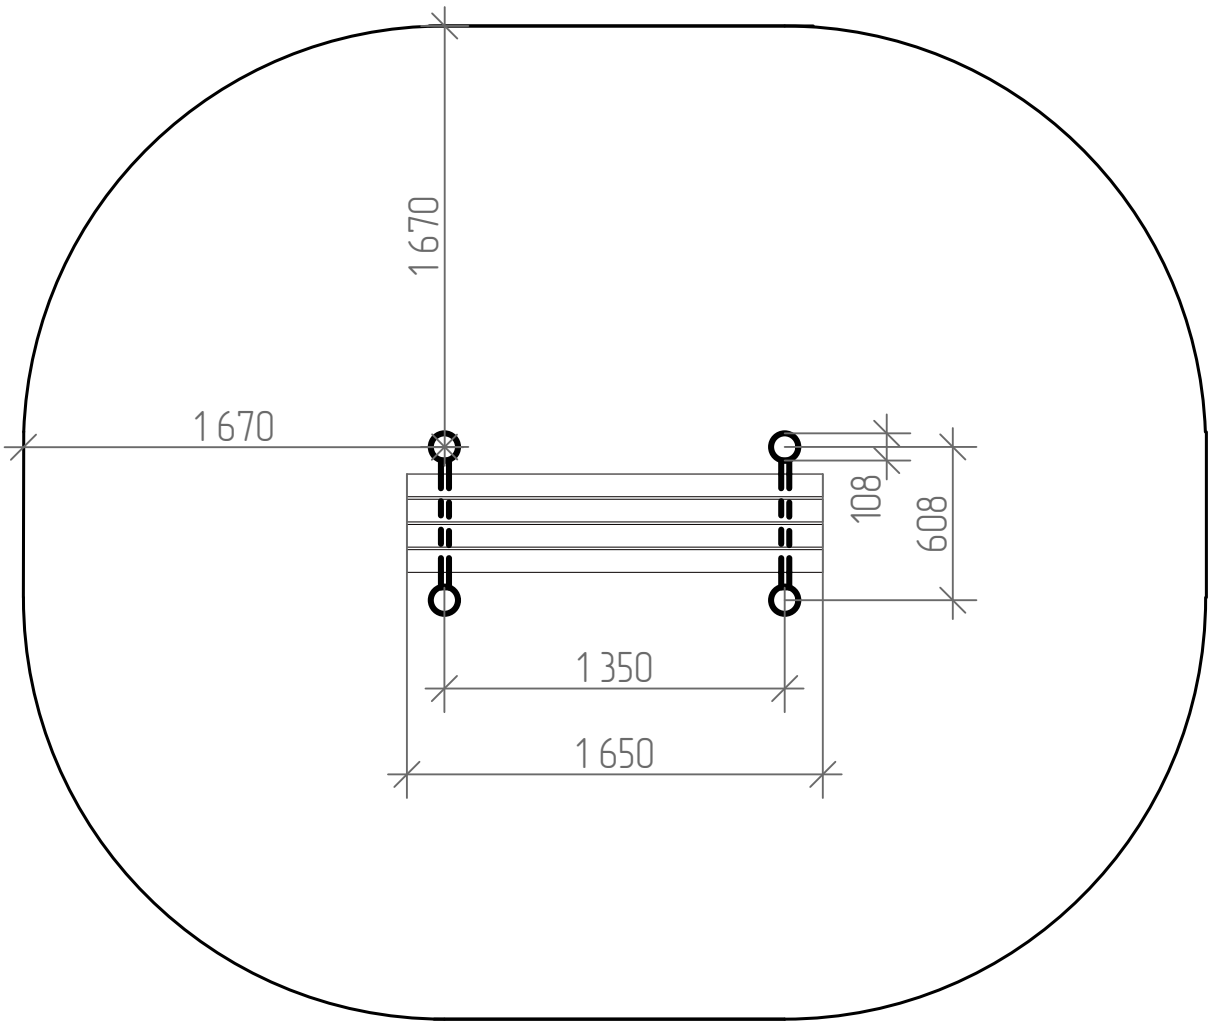

Согласовано

Взам. инв. №

Подпись и дата

Инв. № подл

Изм.	Кол. уч.	Лист	№док.	Подп.	Дата
Разработал					
Проверил		Кулохметов			
Т. контроль					
Н. контроль					
Утвердил		Кулохметов			

Скамья

Стадия	Лист	Листов
Р	1	

ООО "ИнформЭлектроМонтаж"