План

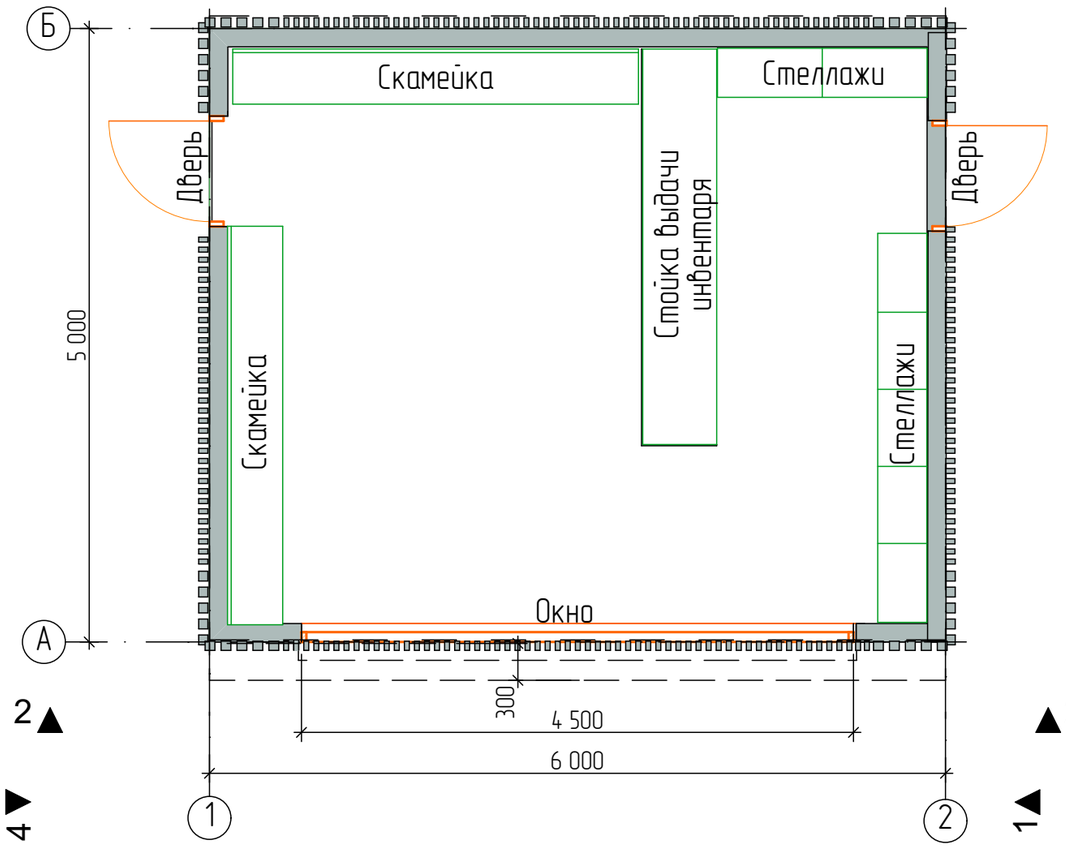

Общий вид

Вид 1-1

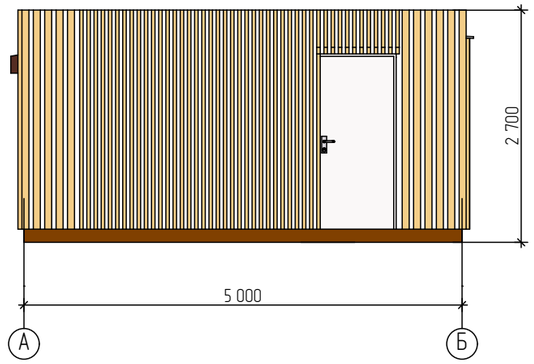

Вид 2-2

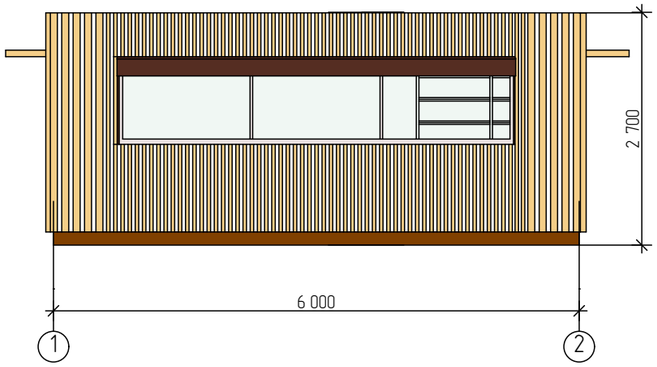

Вид 4-4

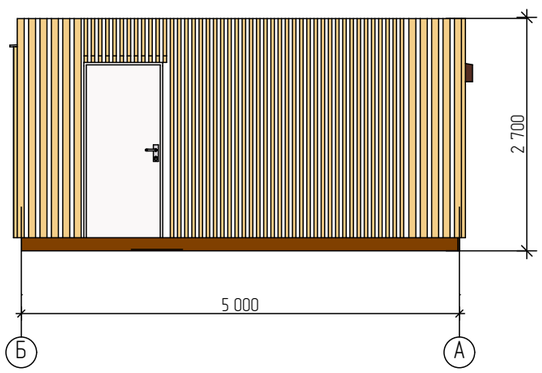

Вид 3-3

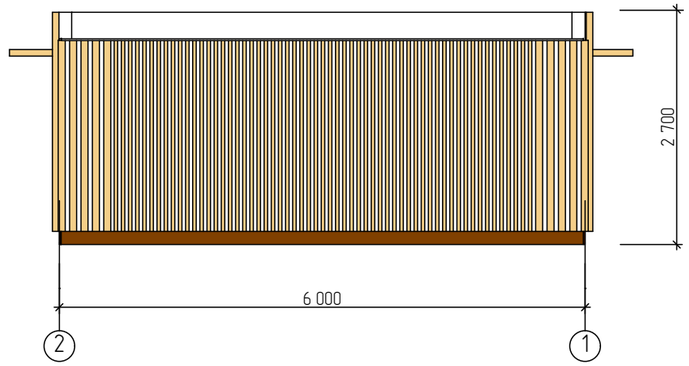

Изм.	Колуч.	Лист	№Док.	Подп.	Дата			
Разработал						Стадия	Лист	Листов
Проверил								